

eo

theon


RESIDENCIAL

BAJO CUBIERTA VIVIENDA 3º-C

Superficie útil	Superficie (m ²)
Salón-Cocina-Habitación	27,45
Baño	4,55
Tendedero	1,95


Superficie útil vivienda	33,95 m ²
Superficie const. vivienda	40,25 m ²
Superficie const. z.comunes	10,51 m ²

Superficie construída total de la vivienda
50,76 m²

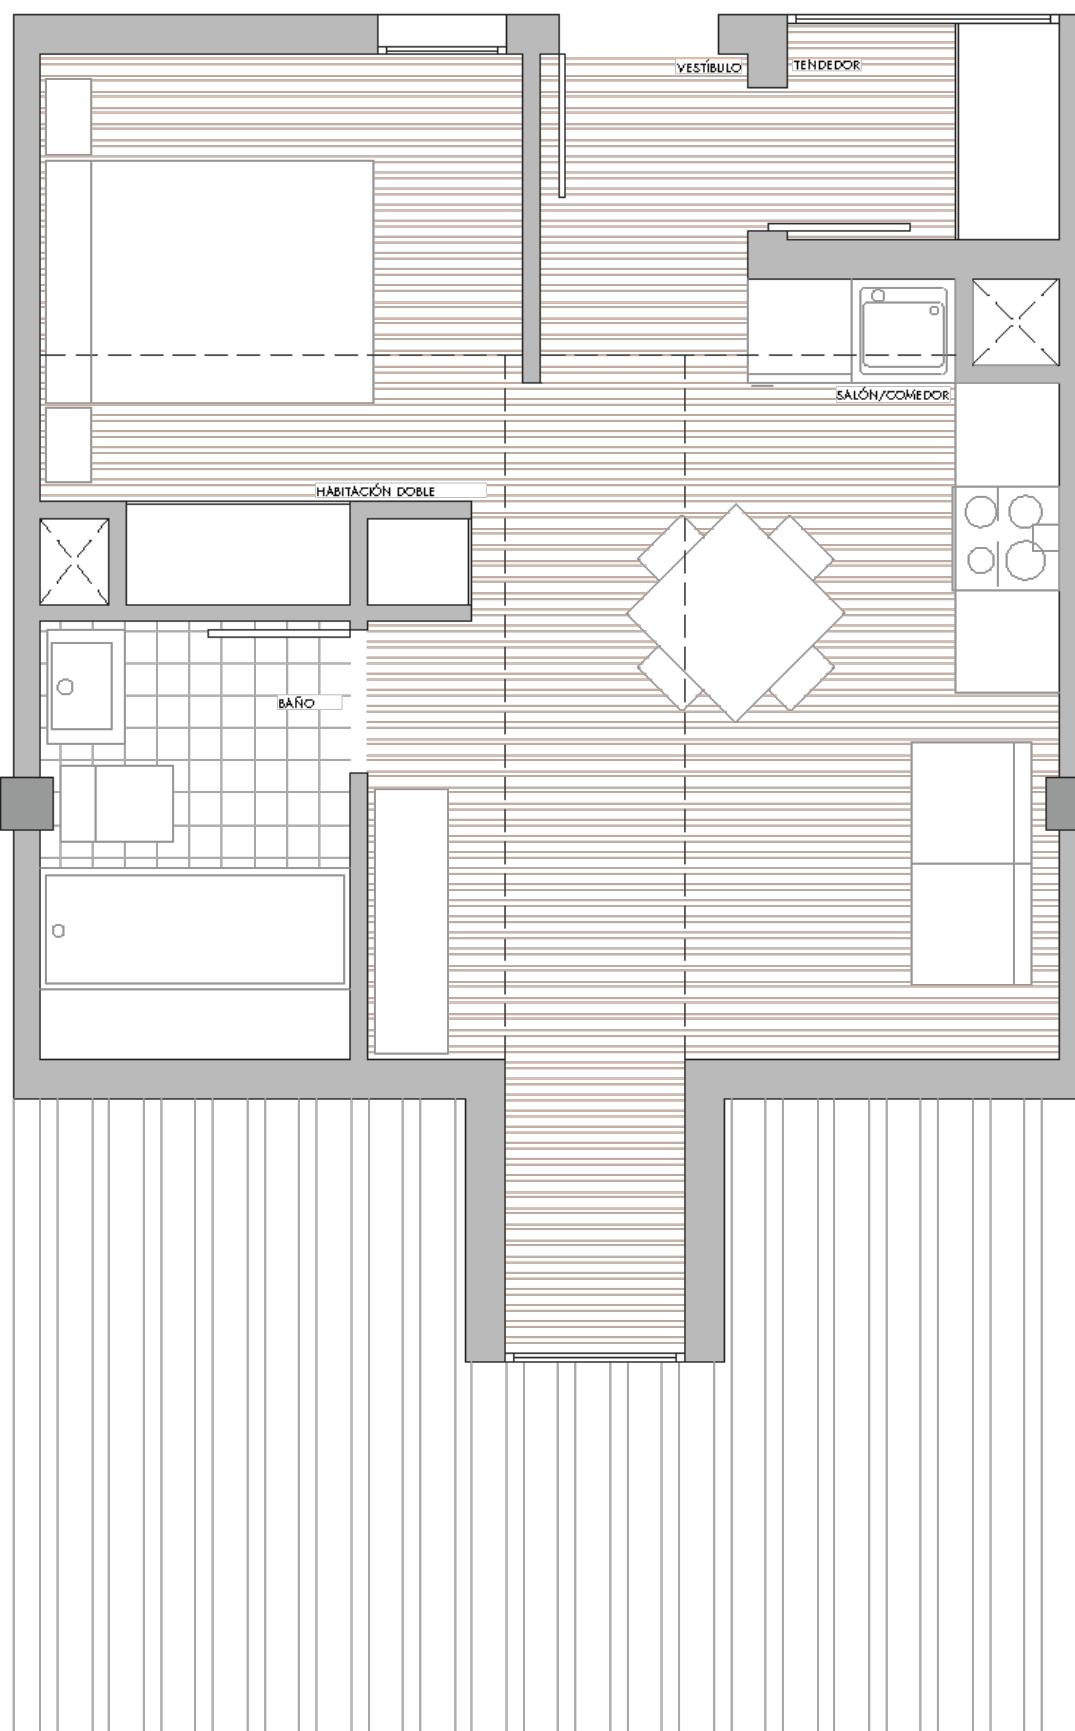

0 1 2 3 4 5 6

La información gráfica de este documento es orientativa y, ha sido elaborada a partir de un anteproyecto, pudiendo estar sujeta a modificaciones como consecuencia de exigencias comerciales, técnicas, jurídicas o administrativas derivadas del proyecto de ejecución, la obtención de licencia municipal o la dirección de la obra. El mobiliario que se ha representado en los planos, no forma parte de las viviendas objeto de venta.

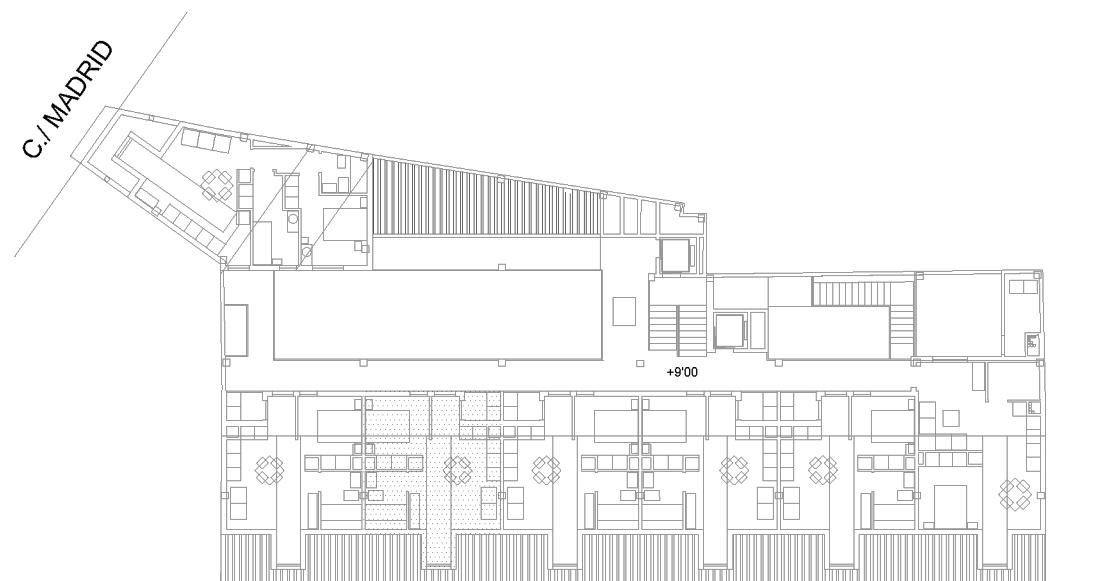

C./ PINTO